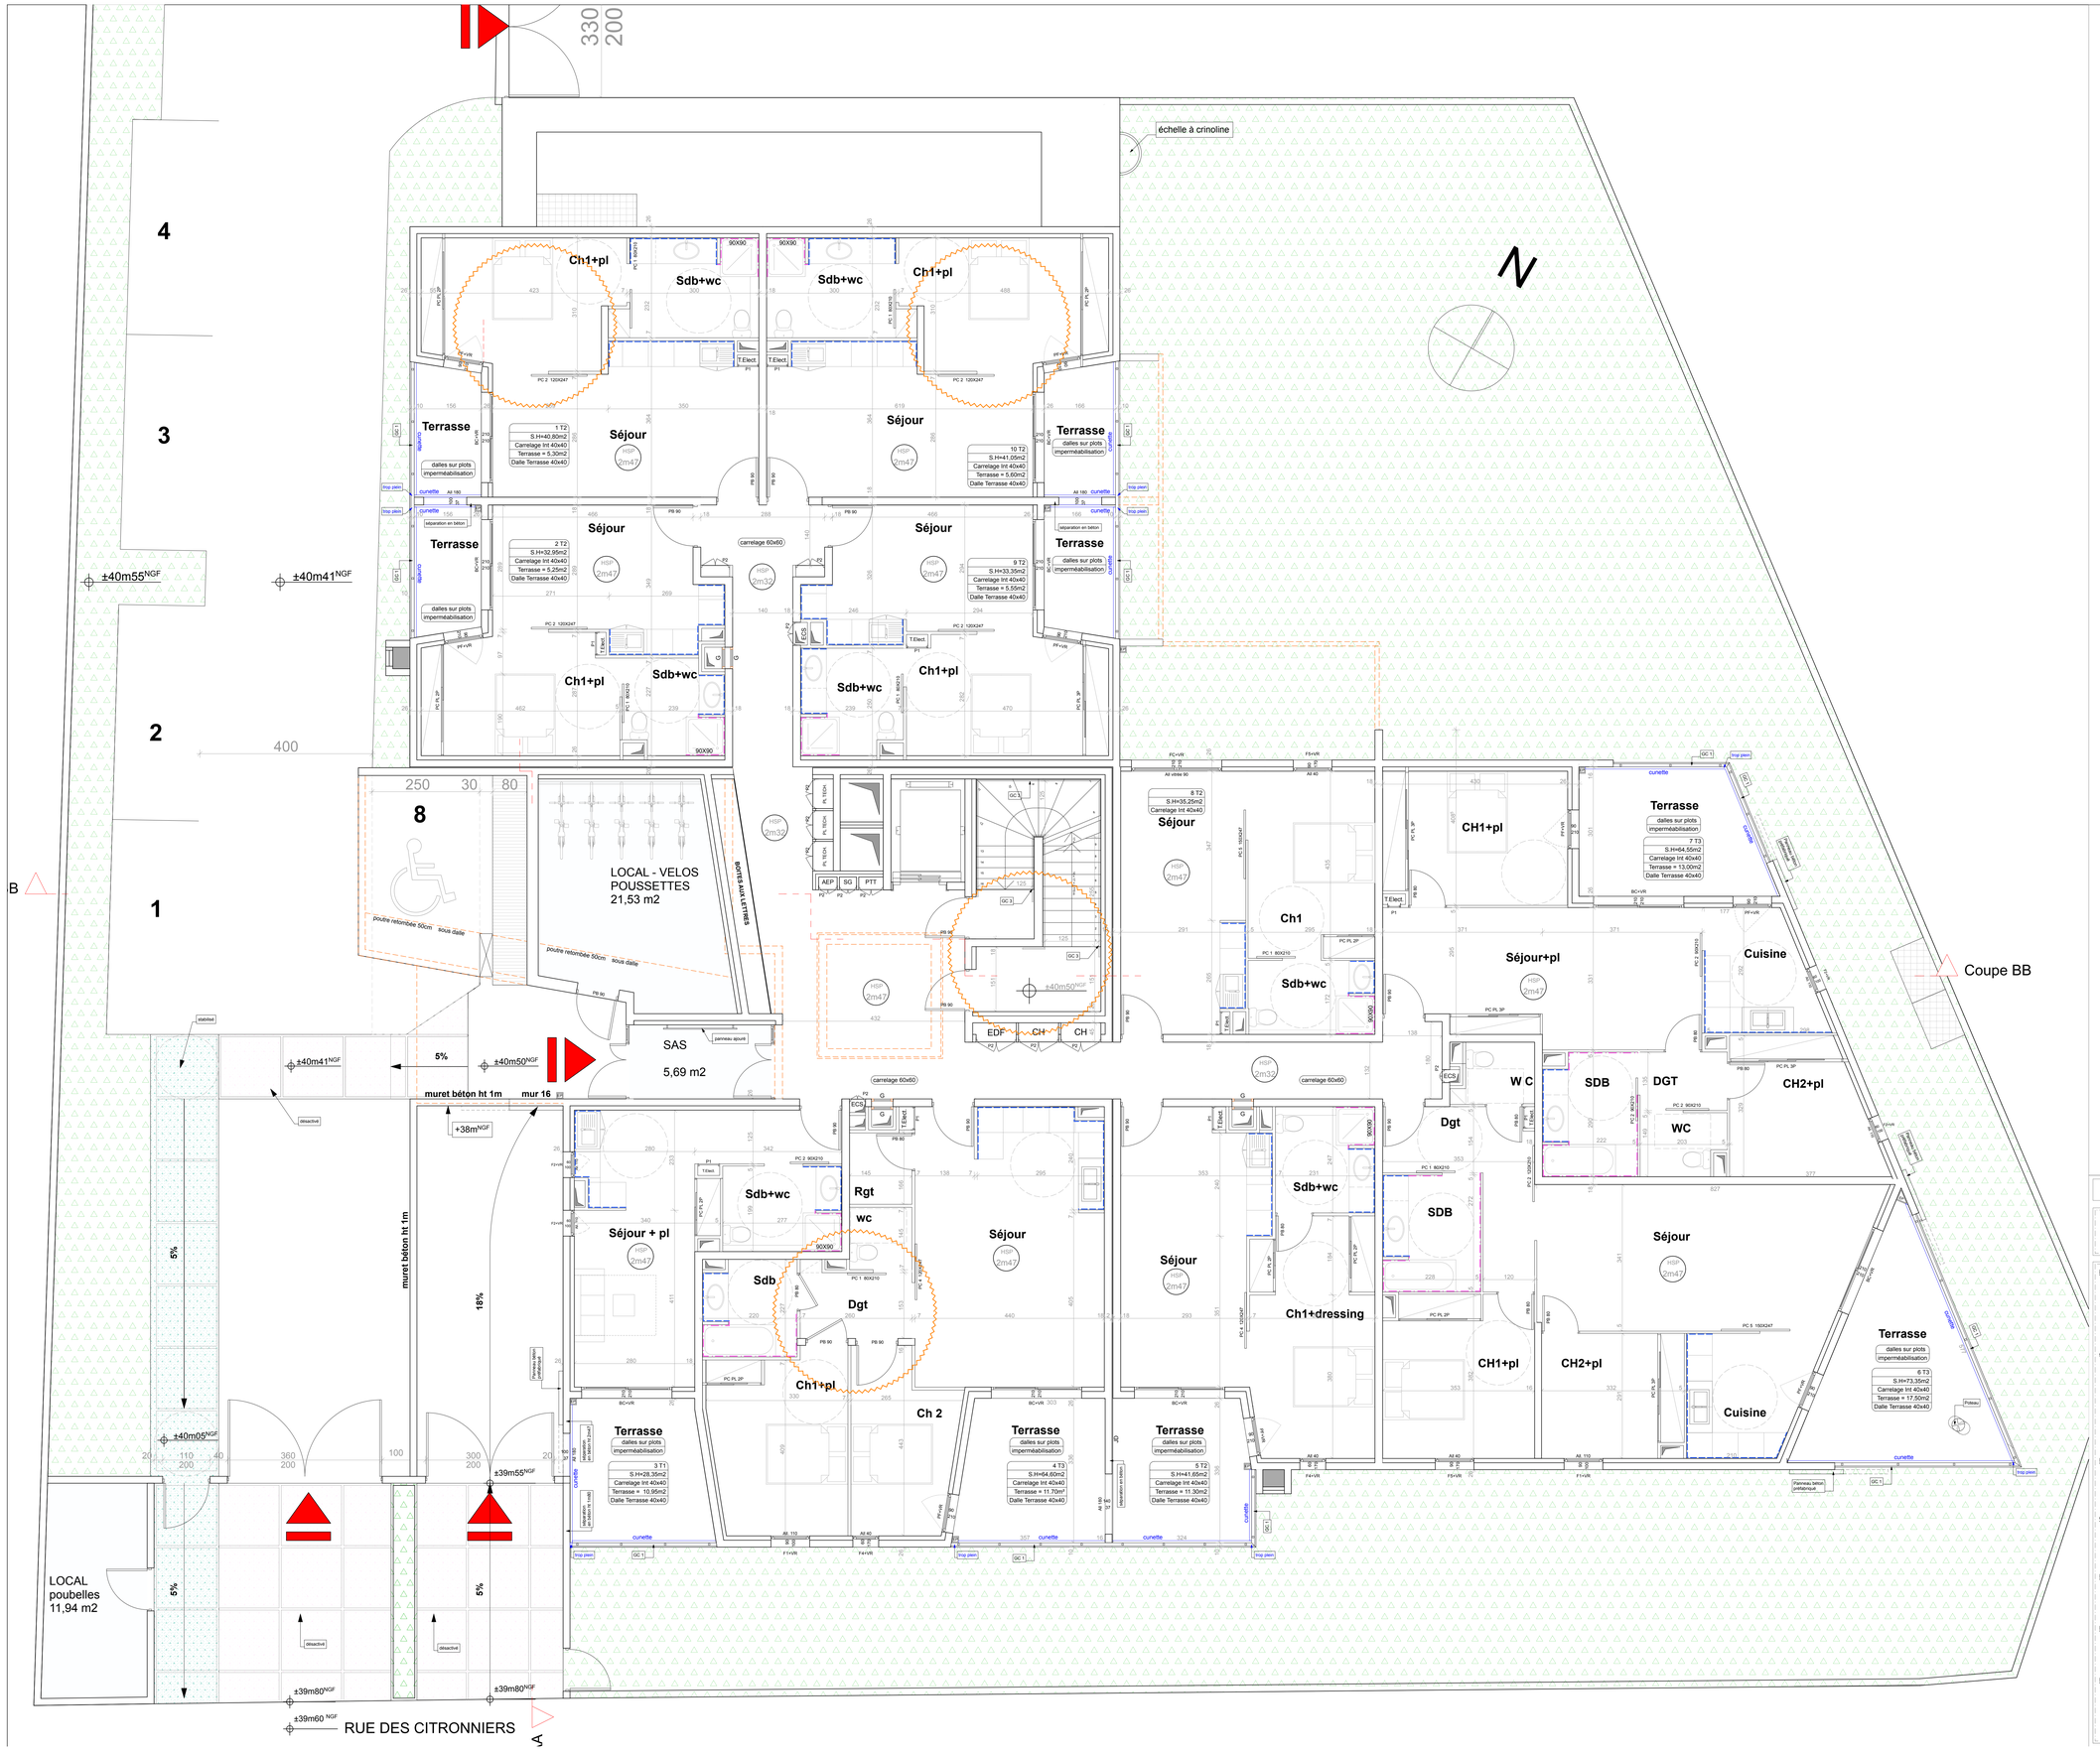

DEPARTEMENT DE L'HERAULT
Agglomération de Montpellier

43 LOGEMENTS
487 rue du Triolet - 34 000 MONTPELLIER

Maître d'ouvrage:

DOMINIUM PROMOTION

Promoteur Constructeur Immobilier
1 227 av. du Mondial 98
34000 MONTPELLIER
TEL: 04 67 72 67 00 / 04 67
FAX: +33 (34) 67 54 35 79
email: dominium@dominium.fr
web: www.dominium.fr

Architecte:

François NOUGARET

ARCHITECTE DPLG
DEA Aménagement Urbain
Expert près la Cour d'Appel de Montpellier

287, RUE D'ALCI-BAT B
34000 MONTPELLIER
TEL: 04 67 72 07 20
FAX: 04 67 72 76 24
email: contact@nougaret-architecte.com
web: http://www.nougaret-architecte.com

Economiste de la construction:

CABINET FRUSTIE
570, Cours de Dom Bouton
BP 88038
30021 NIMES CEDEX 9
TEL: 04 66 04 76 88
email: contact@cabinetfrustie.com

OPC:

ING MEDITERRANEE
GREEN PARC 2
149 Avenue du Golf
34070 BALLAIRGUES
TEL: 04 67 56 28 54
email: contact@ing-med.com

BET Structure:

BET BRINAS
1147, RUE DE BUGAREL
34070 MONTPELLIER
TEL: 04 67 58 63 02
email: bebrinas@gmail.com

BET Thermique:

BET LORCA
01, BIPASSE DES ECLAINTIERS
34380 ST CLEMENT DE RIVIERE
TEL: 04 67 75 15 54
email: lorca.bet-cd@wanadoo.fr

Bureau de contrôle et SPS:

VERITAS
IMMEUBLE OPTIMUM
ZAC BLAISE PASCAL
401 RUE DENIS PAPIN
34000 MONTPELLIER
email: severine.tonnier@fr.bureauveritas.com
web: http://www.bureauveritas.com

Major Résidence

PIECES GRAPHIQUES:

31 AOUT 2010 **DCE**

DOCUMENTS:

RDC

PLAN

ECHELLE 1:50

3

ATTENTION: Ce plan n'est pas un plan d'exécution d'ouvrage